PLANZEICHNUNG M 1 : 1000 i. O.

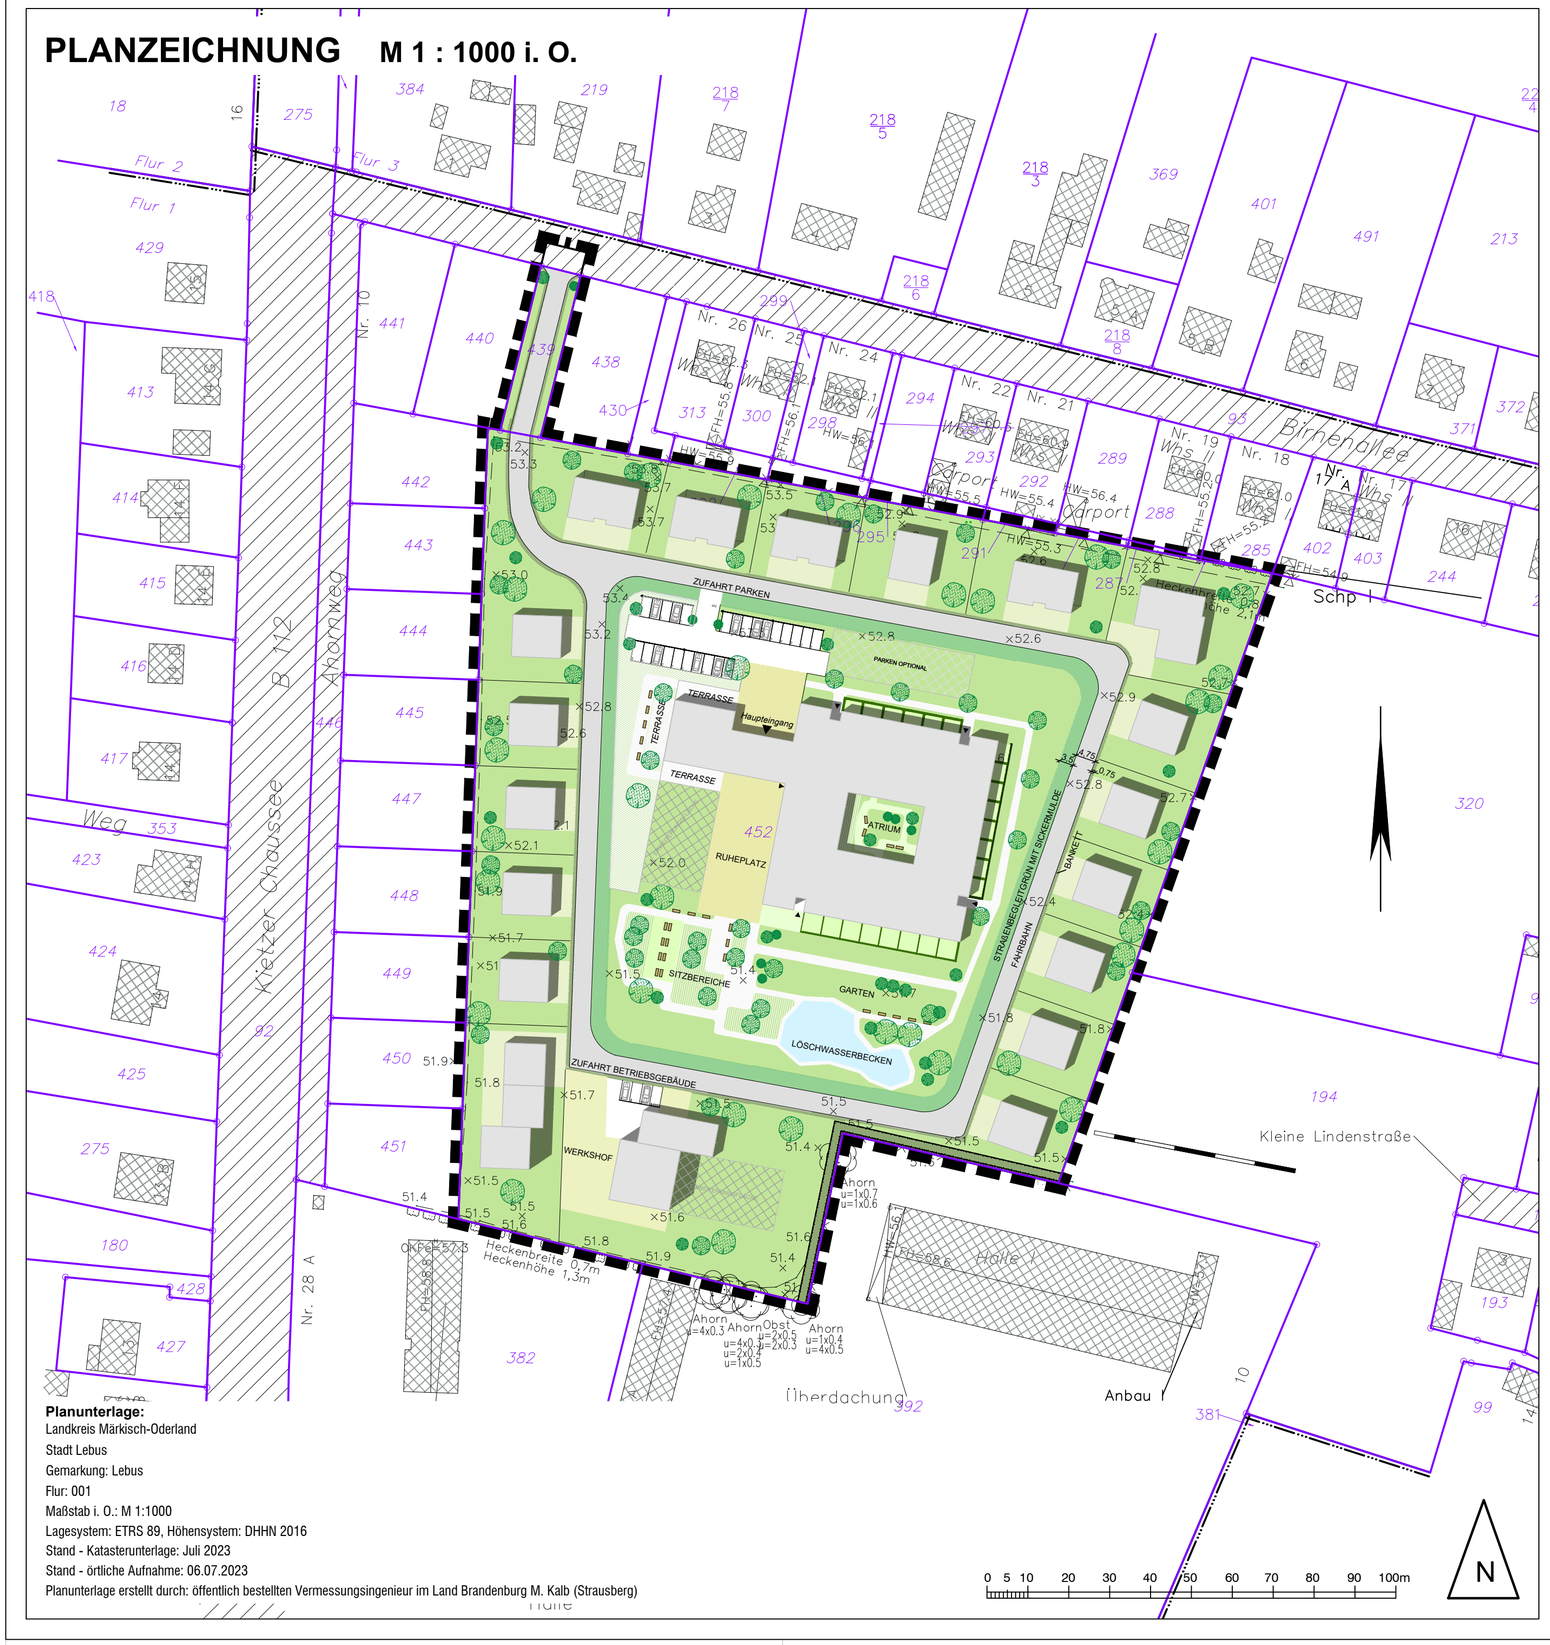

Planunterlage:
Landkreis Märkisch-Oderland
Stadt Lebus
Gemarkung: Lebus
Flur: 001
Maßstab i. O.: M 1:1000
Lagesystem: ETRS 89, Höhensystem: DHHN 2016
Stand - Katasterunterlage: Juli 2023
Stand - örtliche Aufnahme: 06.07.2023
Planunterlage erstellt durch: öffentlich bestellten Vermessungsingenieur im Land Brandenburg M. Kalb (Strausberg)

ZEICHENERKLÄRUNG

GRENZE DES VORHABEN- UND ERSCHLIESSUNGSPLANS (BEARBEITUNGSGRENZE)

SONSTIGE DARSTELLUNGEN

PLANUNTERLAGE

FLURSTÜCKSGRENZE

FLURGRENZE

452 FLURSTÜCKSNUMMER

BAULICHE ANLAGEN

ÜBERSICHTSKARTE Maßstab 1:10.000

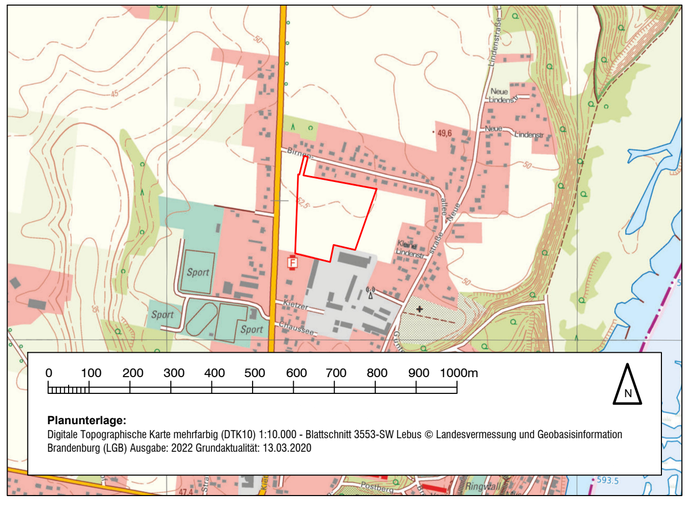

Planunterlage:
Digitale Topographische Karte mehrfarbig (DTK10) 1:10.000 - Blattschnitt 3553-SW Lebus © Landesvermessung und Geobasisinformation Brandenburg (LGB) Ausgabe: 2022 Grundaktualität: 13.03.2020

Grenzen des Vorhabengebietes

Stadt Lebus

Landkreis Märkisch-Oderland Land Brandenburg

Vorhabenbezogener Bebauungsplan
"Tagespflege / Betreutes Wohnen / Altersgerechtes Wohnen an der Birnenallee in Lebus"

im beschleunigten Verfahren nach § 13a BauGB
für die Flurstücke: 452 und 439

Vorhaben- und Erschließungsplan

Planungsstand:	01.10.2024 - Entwurf
Gemarkung:	Lebus
Flur:	001
Maßstab:	1:1000